БОРИСОВКА

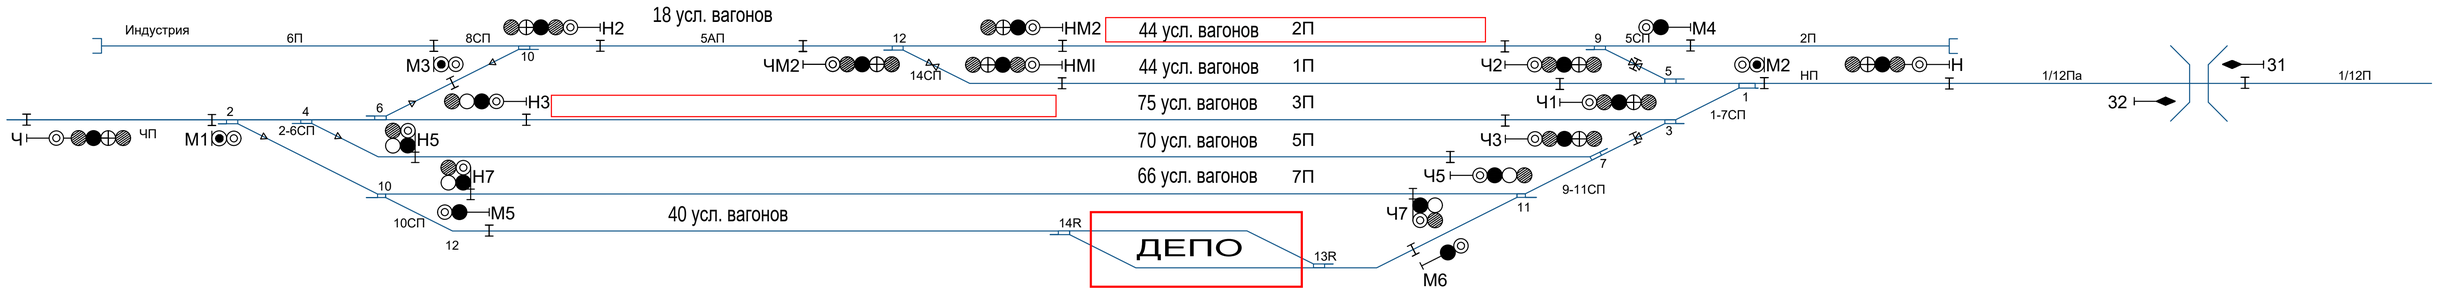

Согласовано

Взам. инв. N

Подп. и дата

Инв. N подл.

Изм.	Кол.уч.	Лист	N док.	Подп.	Дата
Разработал					
Проверил					
Т. контр.					
Н. Контр.					
Утв.					

БОРИСОВКА

Стадия	Лист	Листов
Р	1	1

Однониточный план станции

Trainz-MP

Копировал