САВЕЛЬЕВО

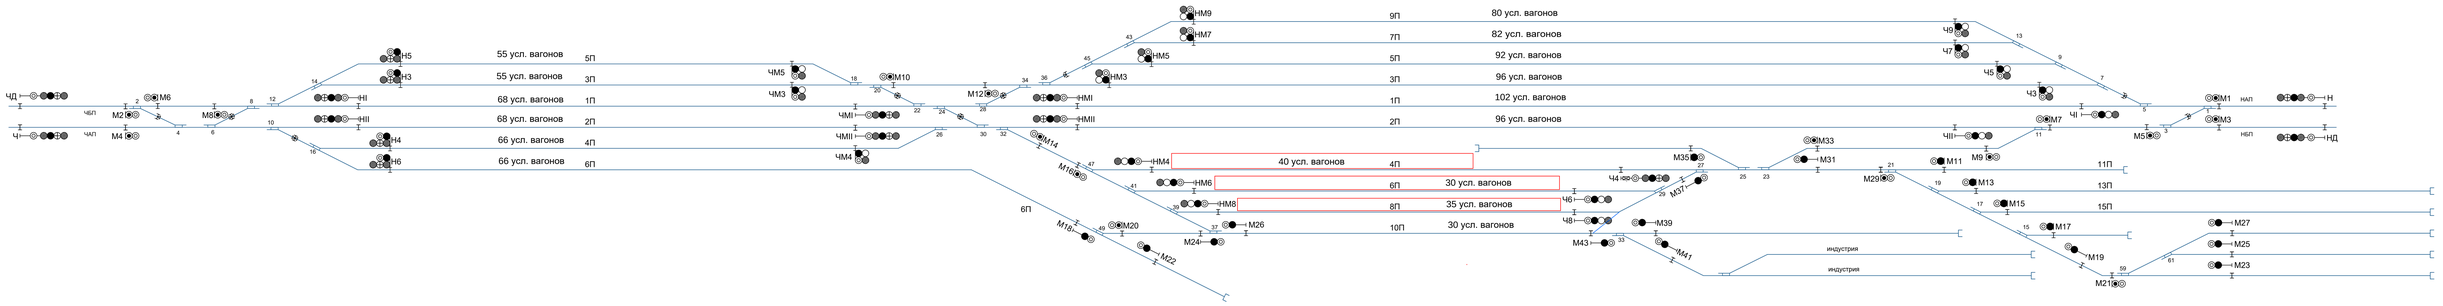

Согласовано	
Взам. инв. N	
Подп. и дата	
Инв. N подл.	

Изм.	Кол.уч.	Лист	N док.	Подп.	Дата
Разработал					
Проверил					
Т.контр.					
Н. Контр.					
Утв.					

САВЕЛЬЕВО

Стадия	Лист	Листов
Р	1	1

Однониточный план станции

Trainz-MP

Копировал