# САЛТЫКОВО

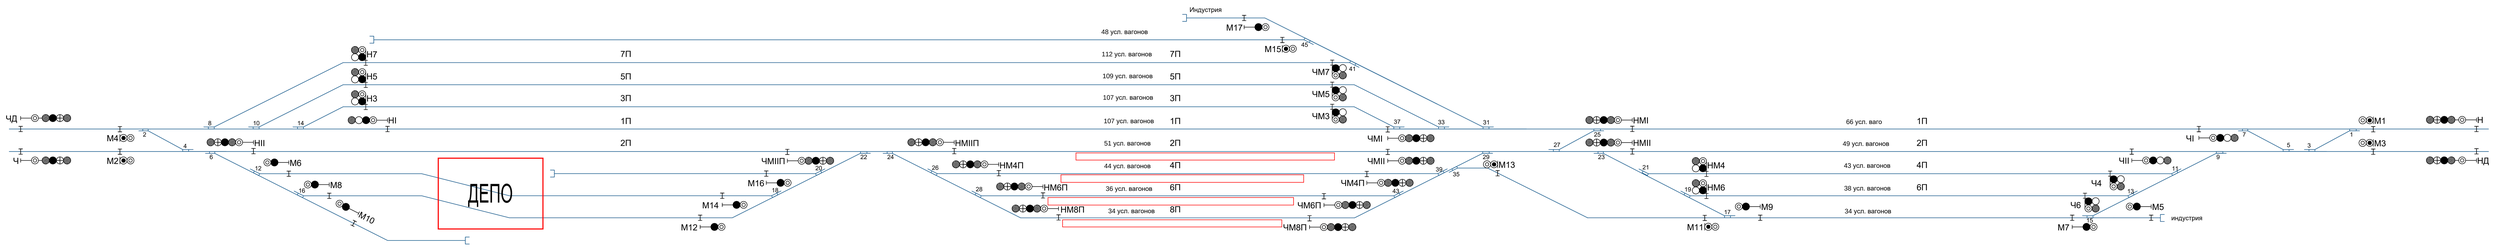


| Изм. | Кол.уч. | Лист | N док. | Подп. | Дата |
|---|---|---|---|---|---|
| Разработал | | | | | |
| Проверил | | | | | |
| Т.контр. | | | | | |
| | | | | | |
| Н. Контр. | | | | | |
| Утв. | | | | | |

САВЕЛЬЕВО

| Стадия | Лист | Листов |
|---|---|---|
| Р | 1 | 1 |

Однониточный план станции

Trainz-MP

Согласовано

Взам. инв. N

Подп. и дата

Инв. N подл.

Копировал